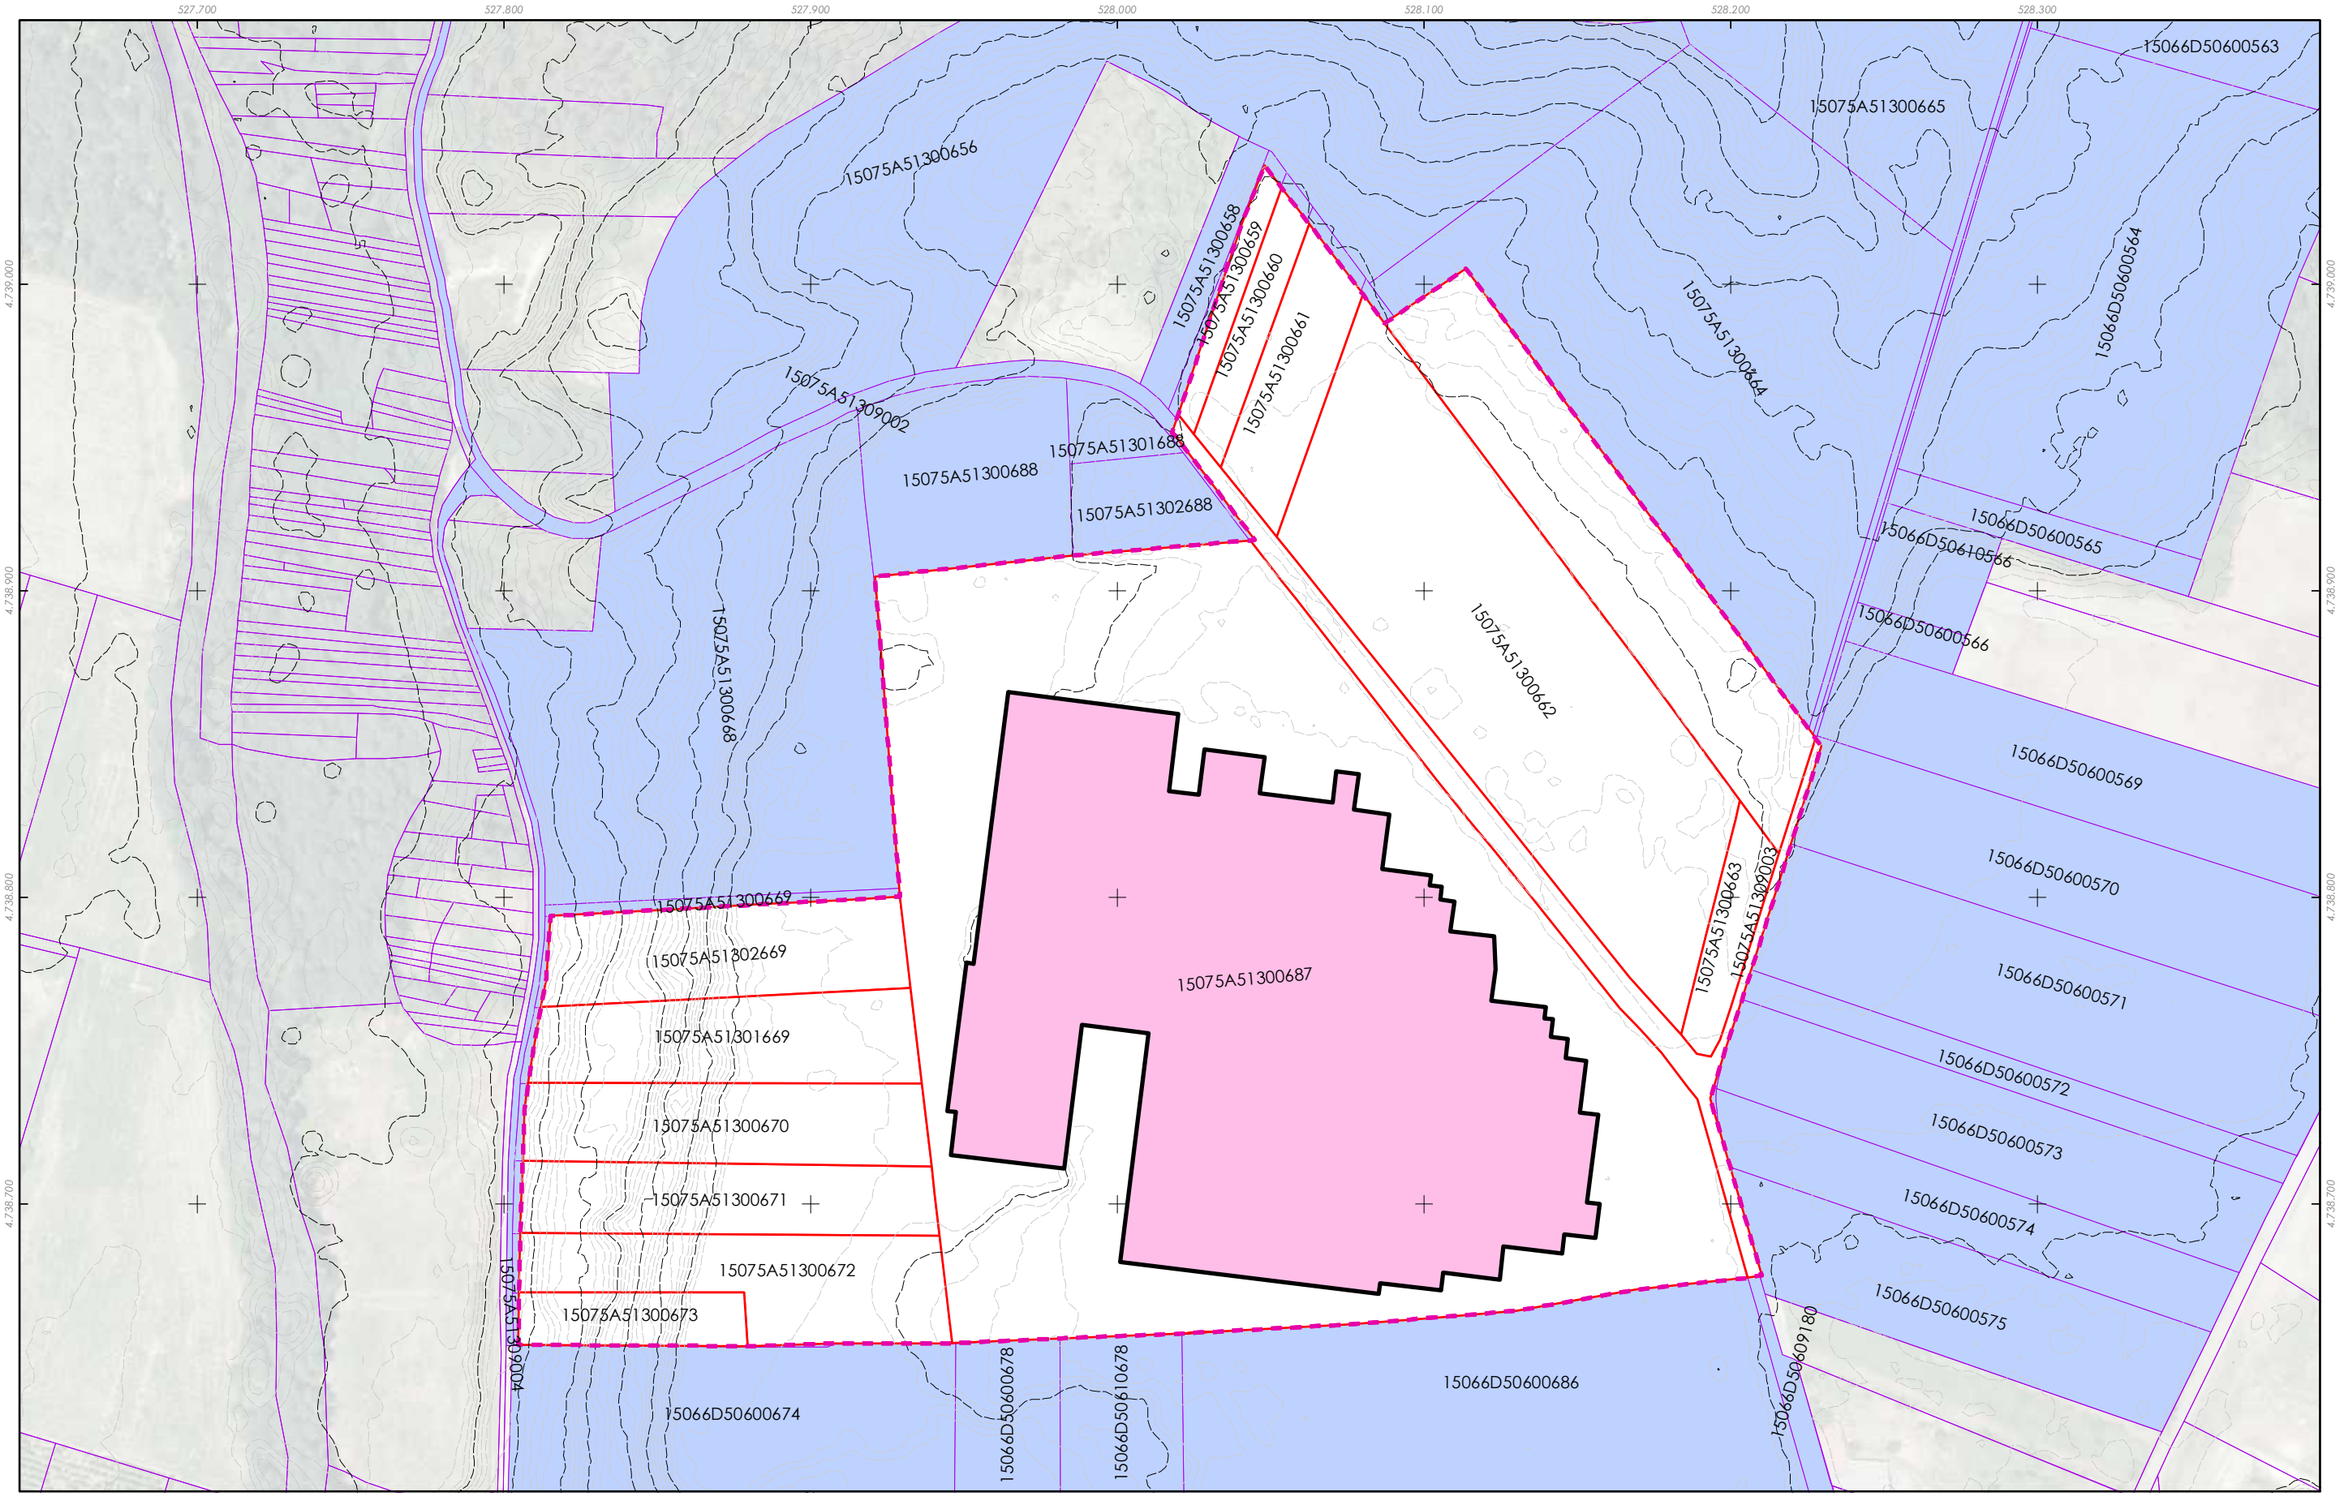

Delimitación do ámbito
Edificacións industriais
Curvas de nivel
Curvas de nivel directoras
Parcelario catastral
Parcelario limítrofe
Parcelario afectado

Fonte de datos
- Sede electrónica do Catastro de Facenda (https://www1.sedecatastro.gob.es/)
- Datos cartográficos cedidos polo Instituto de Estudos do Territorio. Xunta de Galicia. (mapas.xunta.gal)

Sistema de coordenadas: EPSG 25829
Proxección: UTM ETRS89 Zona 29N
Unidades: metros

ETIDA
A Coruña / Nº 5 - A Gaiteira / Bloque 1 / CP 15005 - Xeme - A Coruña
Web: www.etidaenerxia.com - Tlfn: 981 924 850

ALFONSO BOTANA
Alfonso Botana Castelo
Arquitecto / Col. 2405

15074_PEQ_202403

Marzo 2024

1:2.000

CONCELLO DE ROIS (A CORUÑA)

PROXECTO DE EQUIDISTRIBUCIÓN DO SOLO RÚSTICO APTO PARA URBANIZAR EN "SOBRE DAS GRELAS" (Concello de Rois)

Alfonso Botana S.L.

PROXECTO DE EQUIDISTRIBUCIÓN

03 PLANO DE INFORMACIÓN

0 25 50 100 Metros